PLAN EWAKUACJI I ROZMIESZCZENIA SPRZĘTU PPOŻ. SZKOŁA PODSTAWOWA NR. 11 SIEDLCE

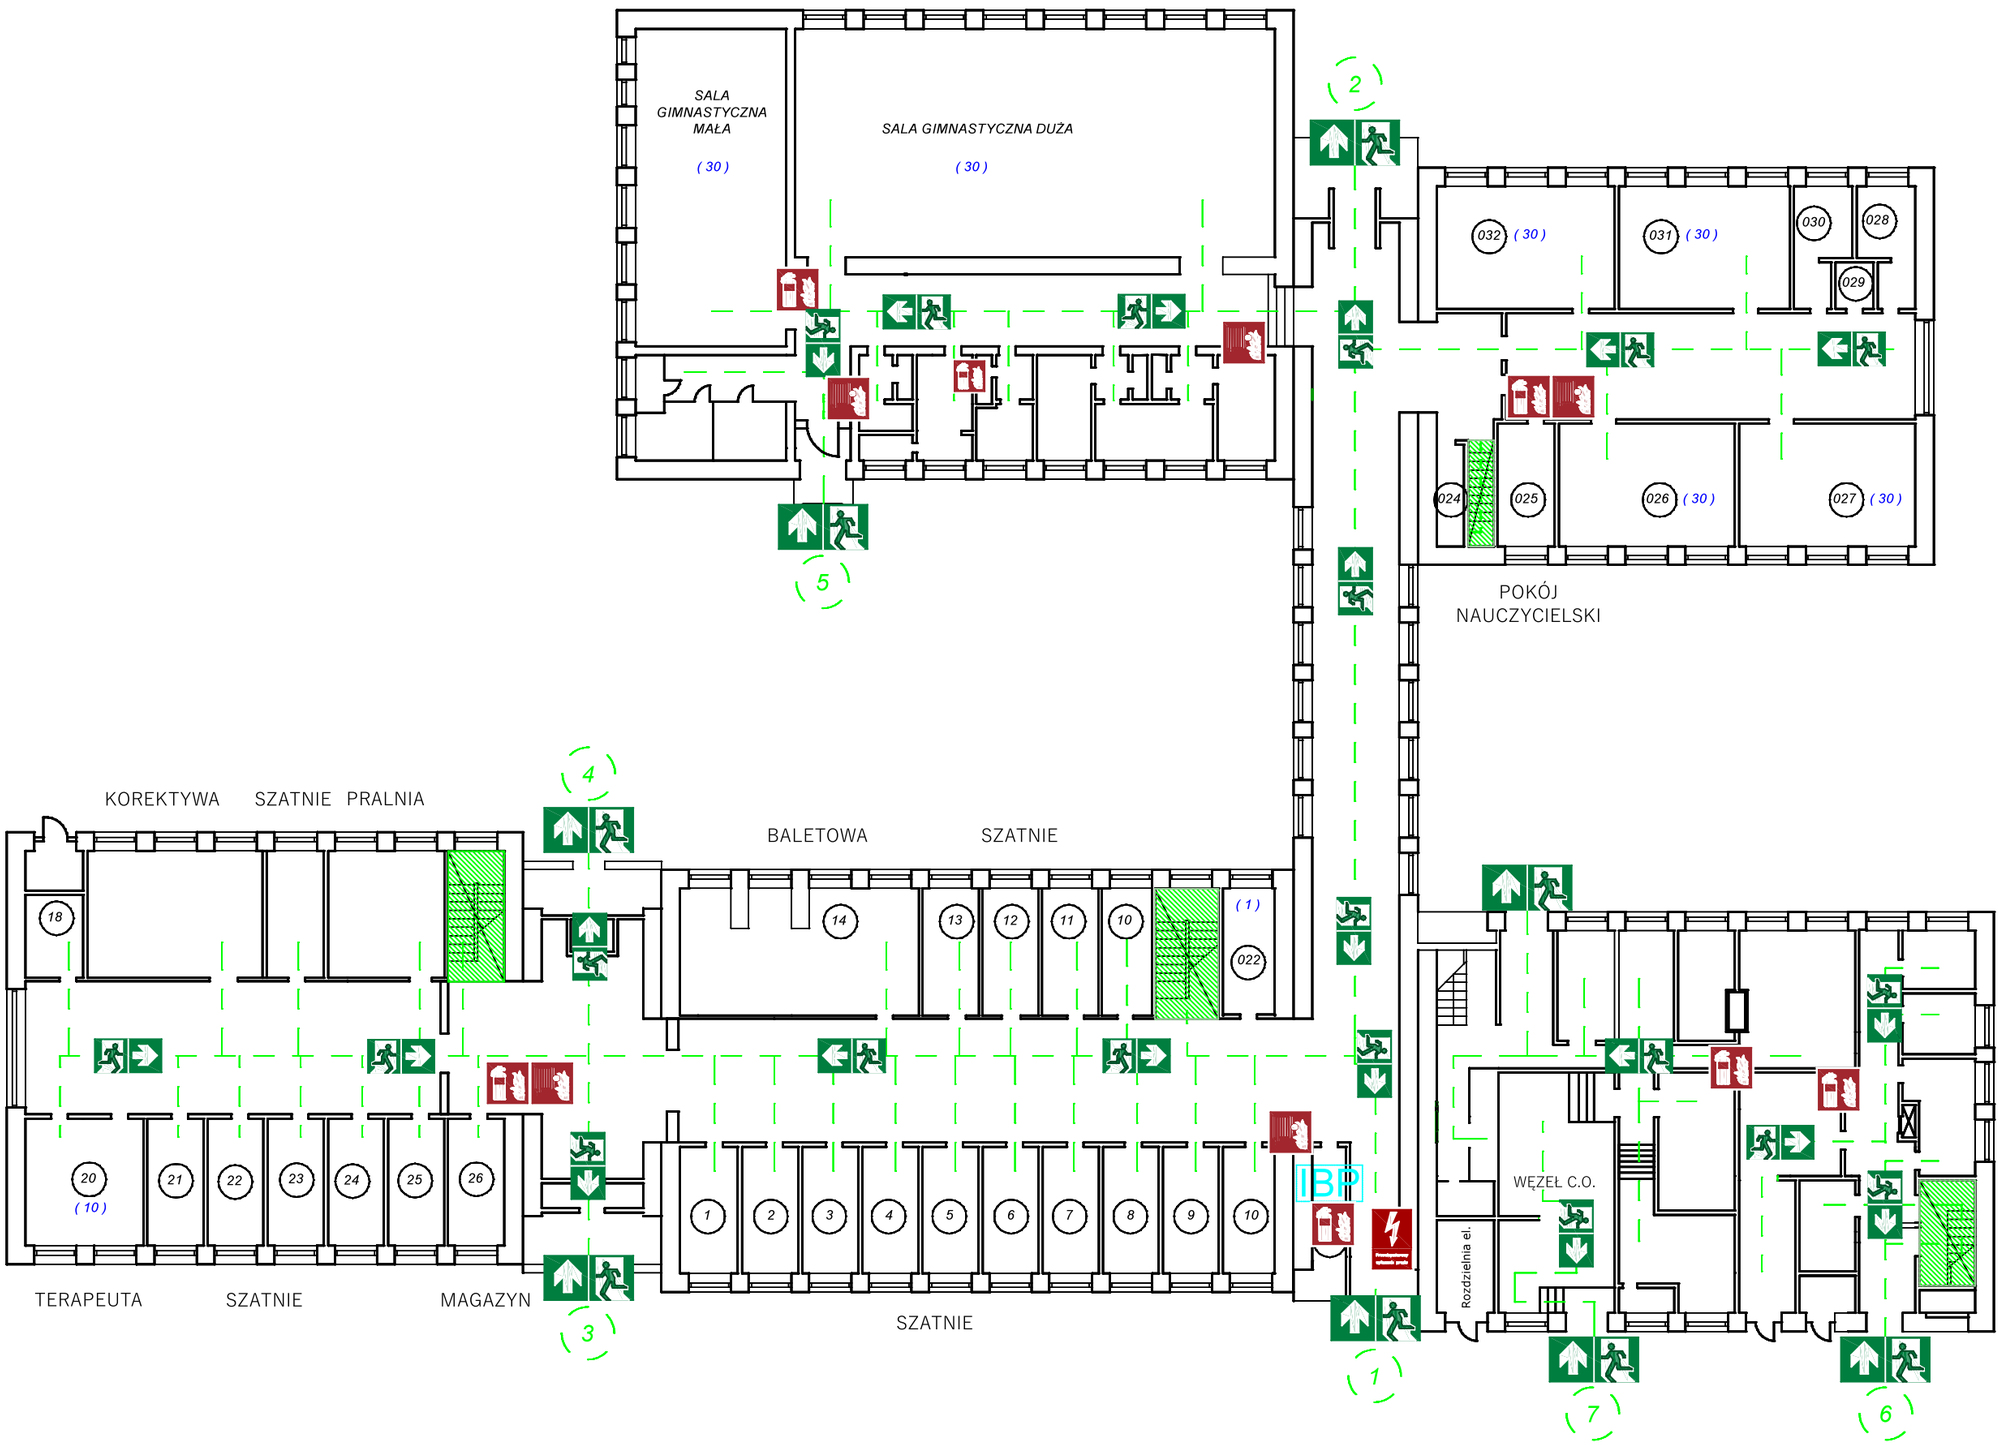

LEGENDA

- Gaśnica
- Koc gaśniczy
- Hydrant wewnętrzny
- Przeciwpożarowy wyłącznik prądu
- Droga ewakuacji
- 6 Wyjście ewakuacyjne
- Kierunek ewakuacj
- Kierunek ewakuacji
- IBP Instrukcja Bezpieczeństwa Pożarowego
- 031 Numer pomieszczenia
- (30) Ilośc osób w pomieszczeniu

Ilość osób mogących przebywać w budynku - ok. 730

PODSTAWOWE DANE BUDYNKU

Kategoria zagrożenia ludzi - ZL III

Wysokość budynku - SW (13,5 m)

Powierzchnia użytkowa budynku - 7674 m 2

Klasa odporności pożarowej budynku - B

Ewakuacyjne klatki schodowe

Szkola Podstawowa Nr.11 Im.Jana Pawla II ul. Wiśniowa 5, 08-110 Siedlce	
PLAN EWAKUACJI I ROZMIESZCZENIA SPRZĘTU PPOŻ	
Rzut budynku parter	
WYKONAŁ: mgr Krzysztof Egier, Technik Pożarnictwa D/30018559/16	RYSUNEK 02 DATA wrzesień 2026