PLAN EWAKUACJI I ROZMIESZCZENIA SPRZĘTU PPOŻ. SZKOŁA PODSTAWOWA NR. 11 SIEDLCE

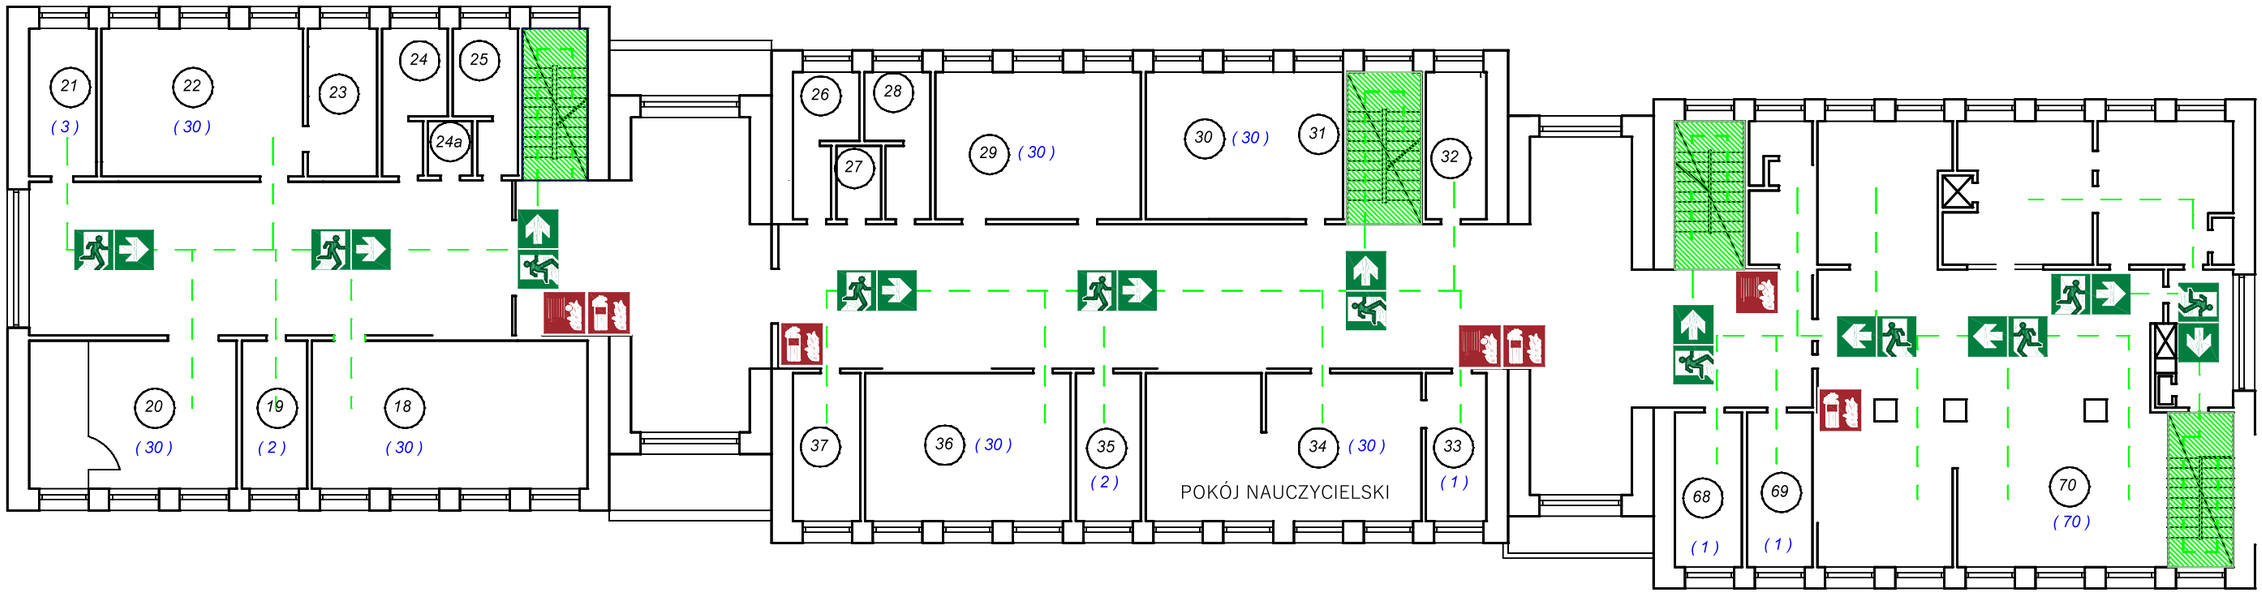

LEGENDA

- Gaśnica
- Koc gaśniczy
- Hydrant wewnętrzny
- Przeciwpożarowy wyłącznik prądu

- Droga ewakuacji
- Wyjście ewakuacyjne
- Kierunek ewakuacj
- Kierunek ewakuacji
- 031 — Numer pomieszczenia
- (30) — Ilośc osób w pomieszczeniu

Ilość osób mogących przebywać w budynku - ok. 730

PODSTAWOWE DANE BUDYNKU

Kategoria zagrożenia ludzi - ZL III

Wysokość budynku - SW (13,5 m)

Powierzchnia użytkowa budynku - 7674 m 2

Klasa odporności pożarowej budynku - B

Ewakuacyjne klatki schodowe

Szkola Podstawowa
Nr.11 Im.Jana Pawla II
ul. Wiśniowa 5, 08-110 Siedlce

PLAN EWAKUACJI I ROZMIESZCZENIA SPRZĘTU PPOŻ

Rzut budynku piętro II

WYKONAŁ:
Technik Pożarnictwa D/30018559/16
mgr Krzysztof Egier

RYSUNEK 04

DATA
wrzesień 2026