PLAN EWAKUACJI I ROZMIESZCZENIA SPRZĘTU PPOŻ. SZKOŁA PODSTAWOWA NR. 11 SIEDLCE

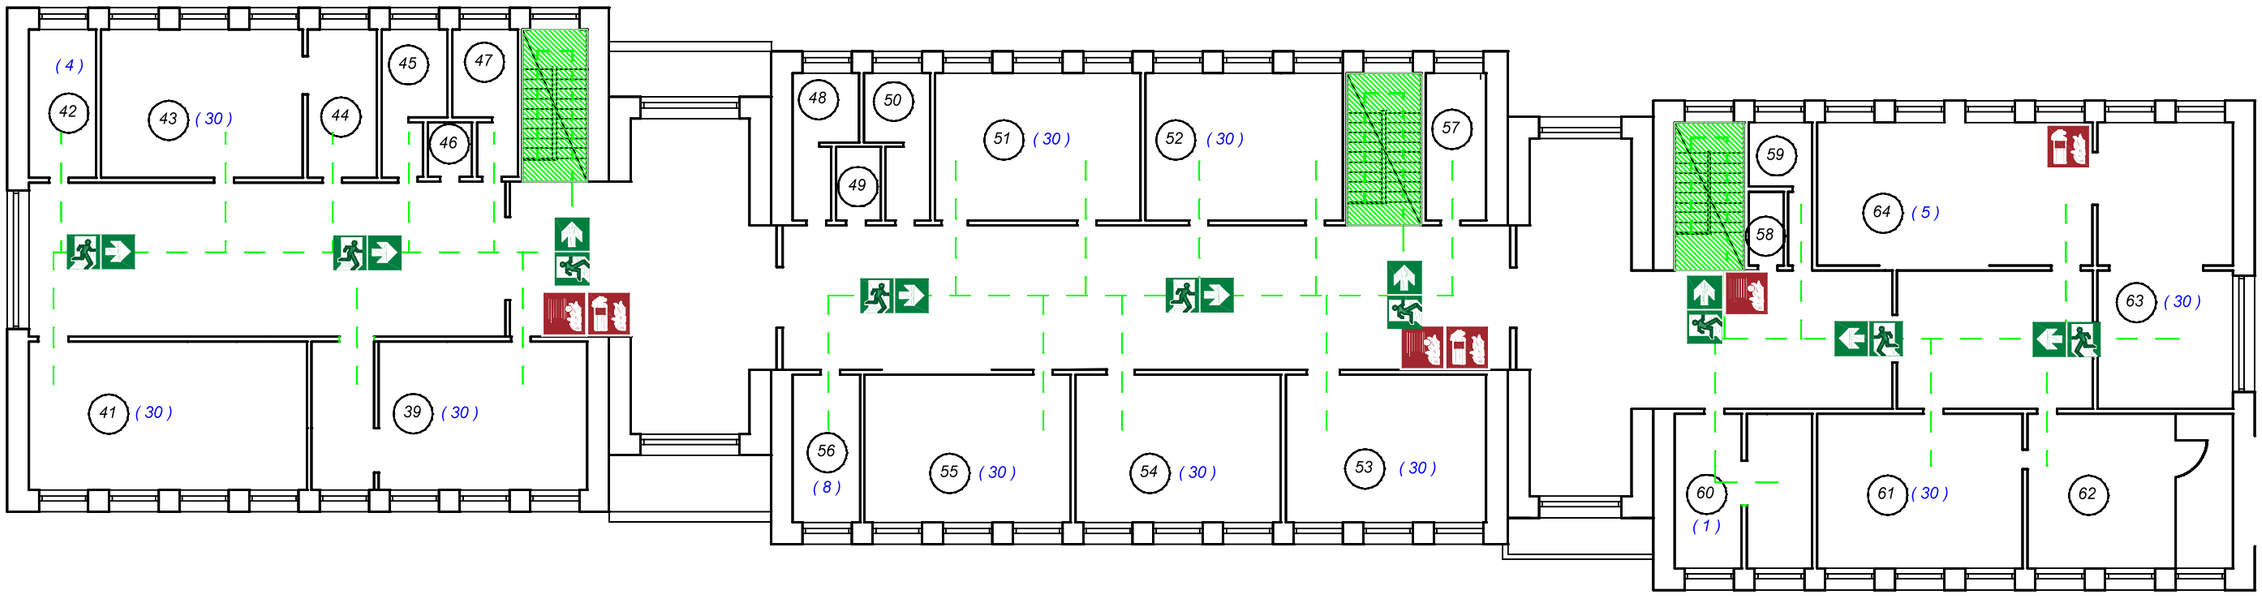

LEGENDA

Gaśnica

Koc gaśniczy

Hydrant wewnętrzny

Przeciwpożarowy wyłącznik prądu

Droga ewakuacji

Wyjście ewakuacyjne

Kierunek ewakuacj

Kierunek ewakuacji

031 Numer pomieszczenia

(30) Ilośc osób w pomieszczeniu

Ilość osób mogących przebywać w budynku - ok. 730

PODSTAWOWE DANE BUDYNKU

Kategoria zagrożenia ludzi - ZL III

Wysokość budynku - SW (13,5 m)

Powierzchnia użytkowa budynku - 7674 m 2

Klasa odporności pożarowej budynku - B

Ewakuacyjne klatki schodowe

Szkola Podstawowa
Nr.11 Im.Jana Pawla II
ul. Wiśniowa 5, 08-110 Siedlce

PLAN EWAKUACJI I ROZMIESZCZENIA SPRZĘTU PPOŻ

Rzut budynku piętro III

WYKONAŁ:
Technik Pożarnictwa D/30018559/16
mgr Krzysztof Egier

RYSUNEK 05

DATA
wrzesień 2026